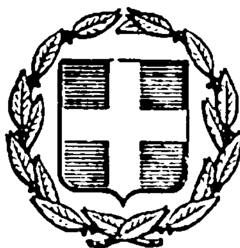


ΕΦΗΜΕΡΙΣ ΤΗΣ ΚΥΒΕΡΝΗΣΕΩΣ
ΤΗΣ ΕΛΛΗΝΙΚΗΣ ΔΗΜΟΚΡΑΤΙΑΣ

ΑΘΗΝΑ 31 ΜΑΐΟΥ 1984	ΤΕΥΧΟΣ ΤΕΤΑΡΤΟ	ΑΡΙΘΜΟΣ ΦΥΛΛΟΥ 339

ΠΕΡΙΕΧΟΜΕΝΑ

ΑΠΑΛΛΟΤΡΙΩΣΕΙΣ

ΑΠΟΦΑΣΕΙΣ

ΠΟΛΕΟΔΟΜΙΑ

ΑΠΟΦΑΣΕΙΣ

ΑΠΑΛΛΟΤΡΙΩΣΕΙΣ

ΑΠΟΦΑΣΕΙΣ

Αριθμ. 8149 (1)

Αναγκαστική απαλλοτρίωση ακινήτου για επέκταση κοινοτικής πλατείας Τιμίου Προδρόμου Ν. Βοιωτίας.

Η ΝΟΜΑΡΧΗΣ ΒΟΙΩΤΙΑΣ

Με την 8149/23-5-1984 απόφαση της Νομάρχου Βοιωτίας, που εκδόθηκε ύστερα από την 46/84 απόφαση του Κοινοτικού Συμβουλίου Κυριακίου και σύμφωνα με τις διατάξεις των άρθρων 202 και 203 του Δ.Κ.Κ. (Ν. 1065/80) όπως τροποποιήθηκε με το 22/82 Π.Δ., κηρύχθηκαν αναγκαστικά απαλλοτριωτέες οι ιδιοκτησίες των Αθανασίου Παν. Φρέσσα και Δημοσθένη Λ. Καραλή, α) οικοπεδική έκταση του μεν πρώτου 43,70 μ2, με στοιχεία (Ε.Α.Β.Γ.Δ.Ε.) και του δευτέρου 27,77 μ2 με στοιχεία (Ζ.Δ.Κ.Η.Ζ) και β) κτίσματος του Δημοσθ. Καραλή 21,46 μ3 με στοιχεία (Η.Κ.Ι.Θ.Η), όπως φαίνεται στο οικείο τοπογραφικό διάγραμμα για την «Επέκταση της κοινοτικής πλατείας «Τιμίου Προδρόμου» στην Κοινότητα Κυριακίου.

Λειβαδιά 23 Μαΐου 1984

Η Νομάρχης
ΧΡΥΣΟΥΛΑ ΧΑΡΙΣΙΟΥ

Αριθμός ΔΚ 1095 (2)

Επικύρωση εκθέσεως ορίων αιγιαλού και παραλίας στη θέση ΑΜΜΟΟΠΗ νήσου Καρπάθου Δωδεκανήσου προ της ιδιοκτησίας Φωτεινής Ιωαννίδη συζ. Ιωάννη κλπ.

Η ΝΟΜΑΡΧΗΣ ΔΩΔΕΚΑΝΗΣΟΥ

Έχοντας υπόψη:

1. Τις διατάξεις του Ν. 3200/55 «περί διοικητικής αποκεντρώσεως» σε συνδυασμό με αυτές του Ν.Δ. 532/70 και Β.Δ. 704/70.

2. Τις διατάξεις του από 11/12-11-1929 Δ/τος «περί Διοικήσεως Δημοσίων Κτημάτων» όπως έχουν τροποποιηθεί μεταγενέστερα.

3. Τις διατάξεις του ΚΔ 132/1929 «περί Κτηματολογικού Κανονισμού Δωδεκανήσου» που διατηρήθηκε σε ισχύ δυνάμει του άρθρου 8 του Ν. 510/1947.

4. Τις διατάξεις του Α.Ν. 2344/1940 «περί αιγιαλού και παραλίας όπως έχουν τροποποιηθεί και συμπληρωθεί μεταγενέστερα.

5. Τις διατάξεις του Ν.Δ. 439/1970 «περί συμπληρώσεως διατάξεων περί αιγιαλού».

6. Τις διατάξεις του άρθρου 74 ΠΔ 636/77 «περί συγκροτήσεως μεταξύ άλλων και της Επιτροπής καθορισμού ορίων αιγιαλού και παραλίας».

7. Την υπ' αριθ. 0.208/181/26-4-1982 κοινή απόφαση των Υπουργών Προεδρίας Κυβερνήσεως και Οικονομικών «περί αναμορφώσεως Συλλογικών Οργάνων Γνωμοδοτικής και Αποφασιστικής αρμοδιότητας» του Υπουργείου Οικονομικών με την οποία διατηρείται η εν λόγω Επιτροπή και συγχωνεύεται με την Επιτροπή Αμμοληψίας σε ενιαίο Συλλογικό Όργανο με τίτλο «Επιτροπή καθορισμού των ορίων αιγιαλού και παραλίας και θέσεων αμμοληψίας».

8. Τις διατάξεις του άρθρου 20 του Ν. 719/77 «περί του τρόπου συντάξεως τοπογραφικού, υψομετρικού διαγράμματος και περί του έχοντος εκ του νόμου δικαίωμα προς σύνταξιν τέτοιου διαγράμματος».

9. Το Δ. 3090/648/18-5-1976 έγγραφο του Υπουργείου Οικονομικών «περί του στη Δωδεκάνησο ορίου αιγιαλού σε συνδυασμό με τις 325/1971 και 203/1973 γνωμοδοτήσεις Ν.Σ.Κ.

10. Την από 6-9-1983 έκθεση της κατά τα ανωτέρω αναφερομένης Επιτροπής, καθορισμού ορίων αιγιαλού και παραλίας και θέσεων αμμοληψίας, με την οποία καθορίστηκε το όριο του αιγιαλού στη θέση «ΑΜΜΟΟΠΗ» νήσου Καρπάθου Δωδεκανήσου προ της ιδιοκτησίας Φωτεινής Ιωαννίδη συζ. Ιωάνν., κ.λ.π.

11. Το από 19-7-1983 τοπογραφικό, υψομετρικό διάγραμμα υπο κλίμακα 1:500, που συντάχθηκε από τον ιδιώτη Πολιτικό Μηχανικό Εμμανουήλ Ε. Σαχινίδη, θεωρημένα στις 6-9-1983 από τον Προϊστάμενο του Γραφείου Μηχανικού Καρπάθου ως προς την ακρίβεια της αποτυπώσεως και στο οποίο χαράχθηκε από την προαναφερομένη Επιτροπή, η οριογραμμή του αιγιαλού με συνεχόμενη κόκκινη πολυγωνική γραμμή υπο στοιχεία 0,1,2,3,.......,11,12, μη χαραχθείσης της οριογραμμμής της παραλίας, βάσει του του ΚΔ 132/1929, διότι η οριογραμμή του αιγιαλού περνά μέσα από τις ιδιοκτησίες που υπάρχουν στη θέση αυτή.

12. Το υπ' αριθ. Φ.187.2/87/84.Σ.399/1-3-1984 έγγραφο του ΓΕΝ, με το οποίο συμφωνεί με τα καθορισθέντα υπο της Επιτροπής όρια αιγιαλού.

Εισηγουμένου του Οικονομικού Εφόρου Δημοσίων Κτημάτων Ρόδου αποφασίζουμε :

Επικυρούμε την από 6-9-1983 έκθεση της κατά το άρθρο 74 Π.Δ. 636/77 Επιτροπής καθορισμού ορίων αιγιαλού και παραλίας, όπως αυτή διατηρήθηκε με την υπ' αριθ. 0.208/181/26-4-1982 κοινή απόφαση των Υπουργών Προεδρίας Κυβερνήσεως και Οικονομικών, όπως στο σκεπτικό της παρούσης απόφασης αναφέρεται, με την οποία καθορίστηκαν τα όρια του αιγιαλού στη θέση ΑΜΜΟΟΠΗ νήσου Καρπάθου Δωδ/σου προ της ιδιοκτησίας της Φωτεινής Ιωαννίδη συζ. Ιωάννη, καθώς και το συνοδεύον αυτή τοπογραφικό υψομετρικό διάγραμμα υπο κλίμακα 1:500 που συντάχθηκε στις 19-7-1983 από τον ιδιώτη Πολιτικό Μηχανικό Εμμανουήλ Ε. Σαχινίδη και θεωρήθηκε στις 6-9-1983 ως προς την ακρίβεια της αποτυπώσεως από τον Προϊστάμενο του Γραφείου Μηχανικού Καρπάθου και στο οποίο έχει χαραχθεί με κόκκινη συνεχόμενη πολυγωνική γραμμή υπο στοιχεία 0,1,2,3,......11,12, η οριογραμμή του αιγιαλού.

Οριογραμμή παραλίας δεν χαράχθηκε βάσει των διατάξεων του άρθρου 3 ΚΔ 132/1929, διότι η οριογραμμή του αιγιαλού περνά μέσα από τις ιδιοκτησίες που υπάρχουν στη θέση αυτή.

Η απόφαση αυτή μετά της εκθέσεως της Επιτροπής και του σχετικού τοπογραφικού, υψομετρικού διαγράμματος, να δημοσιευθεί στην Εφημερίδα της Κυβερνήσεως.

ΕΚΘΕΣΗ

Επιτροπής καθορισμού ορίων αιγιαλού άρθρου 74 Π.Δ. 636/77. Δια τον καθορισμό αιγιαλού στην περιοχή «ΑΜΜΟΟΠΗ Καρπάθου.

Κάρπαθος σήμερα 6 Σεπτεμβρίου 1983 οι υπογεγραμμένοι :

1) Ζωβοΐλης Κων/νος, Οικονομικός Έφορος Καρπάθου ως Πρόεδρος.

2) Τογκουλίδης Θεοδόσιος Εργοδηγός αναπληρωτής Προϊστάμενου Πολεοδομικού Γραφείου Καρπάθου ως μέλος και

3) Λουλουδάκης Ελευθέριος Λ. Σώματος Λ/Σ Καρπάθου ως εκπρόσωπο του Κ/Λ Ρόδου, ως μέλος, αποτελούντες την υπο του άρθρου 74 Π.Δ. 636/77 οριζομένην Επιτροπή καθορισμού οριογραμμών αιγιαλού και παραλίας, λαβόντες υπόψη :

α) Την από 12-8-1983 αίτηση της Φωτεινής Ιωαννίδη συζ. Ιωάννη κατοίκου Μενετών Καρπάθου Δωδεκανήσου περί καθορισμού ορίων αιγιαλού και παραλίας έμπροσθεν του κτήματός των στη θέση «ΑΜΜΟΟΠΗ» Καρπάθου.

β) Το από 19 Ιουλίου 1983 τοπογραφικό διάγραμμα υπο κλίμακα 1:500 και το γενικό διάγραμμα της περιοχής υπο κλίμακα 1:20.000 του Πολιτικού Μηχανικού Εμμανουήλ Σαχινίδη, θεωρημένα από τον Προϊστάμενο του Πολεοδομικού Γραφείου Καρπάθου την 6-9-1983.

γ) Τις σχετικές διατάξεις του Α.Ν. 2344/της 10/24.5.1940 ΦΕΚ 154 Α' και του Α.Ν. 269/68.

δ) Τα εκ της κατά την 6 Σεπτεμβρίου 1983 γενομένης αυτοψίας προκύψαντα στοιχεία και διαπιστώσεις όσον αφορά την μορφολογική κατάσταση του εδάφους της εν λόγω περιοχής και

ε) Το γεγονός ότι ο καθορισμός του αιγιαλού και παραλίας γίνεται για πρώτη φορά, καθορίζει,

για πρώτη φορά τα όρια του αιγιαλού επί του από 19 Ιουλίου 1983 συνημμένου τοπογραφικού διαγράμματος του ανωτέρω Μηχανικού ως ακολούθως :

Με συνεχή κόκκινη γραμμή την οριογραμμή του αιγιαλού, η οποία αποτελεί το όριο του μεγίστου πλην συνήθους χειμερίου κύματος προσηυξημένη κατά 12 μέτρα, λόγω της εκτος αστικού κέντρου θέσεως του ακινήτου, σύμφωνα με τις διατάξεις του άρθρου 3 του Κ.Δ. 132/1929» περί κτηματολογίου.
Τοπογραφικό διάγραμμα επί του οποίου έχει αποτυπωθεί, η περιοχή αποτελείται από ένα φύλλο. Κτηματολόγιο δεν υφίσταται στη νήσο Κάρπαθο.

Η χαραχθείσα οριογραμμή του αιγιαλού υπο στοιχεία κορυφών 0,1,2,3,4,5,6,7,8,9,10,11,12, εξασφαλίστηκε από σταθερά σημεία όπως φαίνεται στο τοπογραφικό διάγραμμα.

Εντος του αιγιαλού υφίστανται κτίσματα.

Η Επιτροπή

1) Ζωβοΐλης Κων/νος
2) Τογκουλίδης Θεοδόσιος
3) Λουλουδάκης Ελευθέριος

Συμπληρωματική Έκθεση Επιτροπής άρθρου 74 Π.Δ. 636/1977.

1. Δεν τίθεται παραλία επειδή η οριογραμμή του αιγιαλού βρίσκεται μέσα σε ιδιοκτησίες.

Κάρπαθος 22 Μαρτίου 1984

Η Επιτροπή


1) Ζωβοΐλης Κων/νος, 2) Τογκουλίδης Θεοδόσιος 3) Λουλουδάκης Ελευθέριος.



Ρόδος, 8 Μαΐου 1984





Η Νομάρχης Δωδεκανήσου κ.α.α

Ο Διευθυντής Εσωτερικών


Ν. ΛΙΑΡΑΚΟΣ

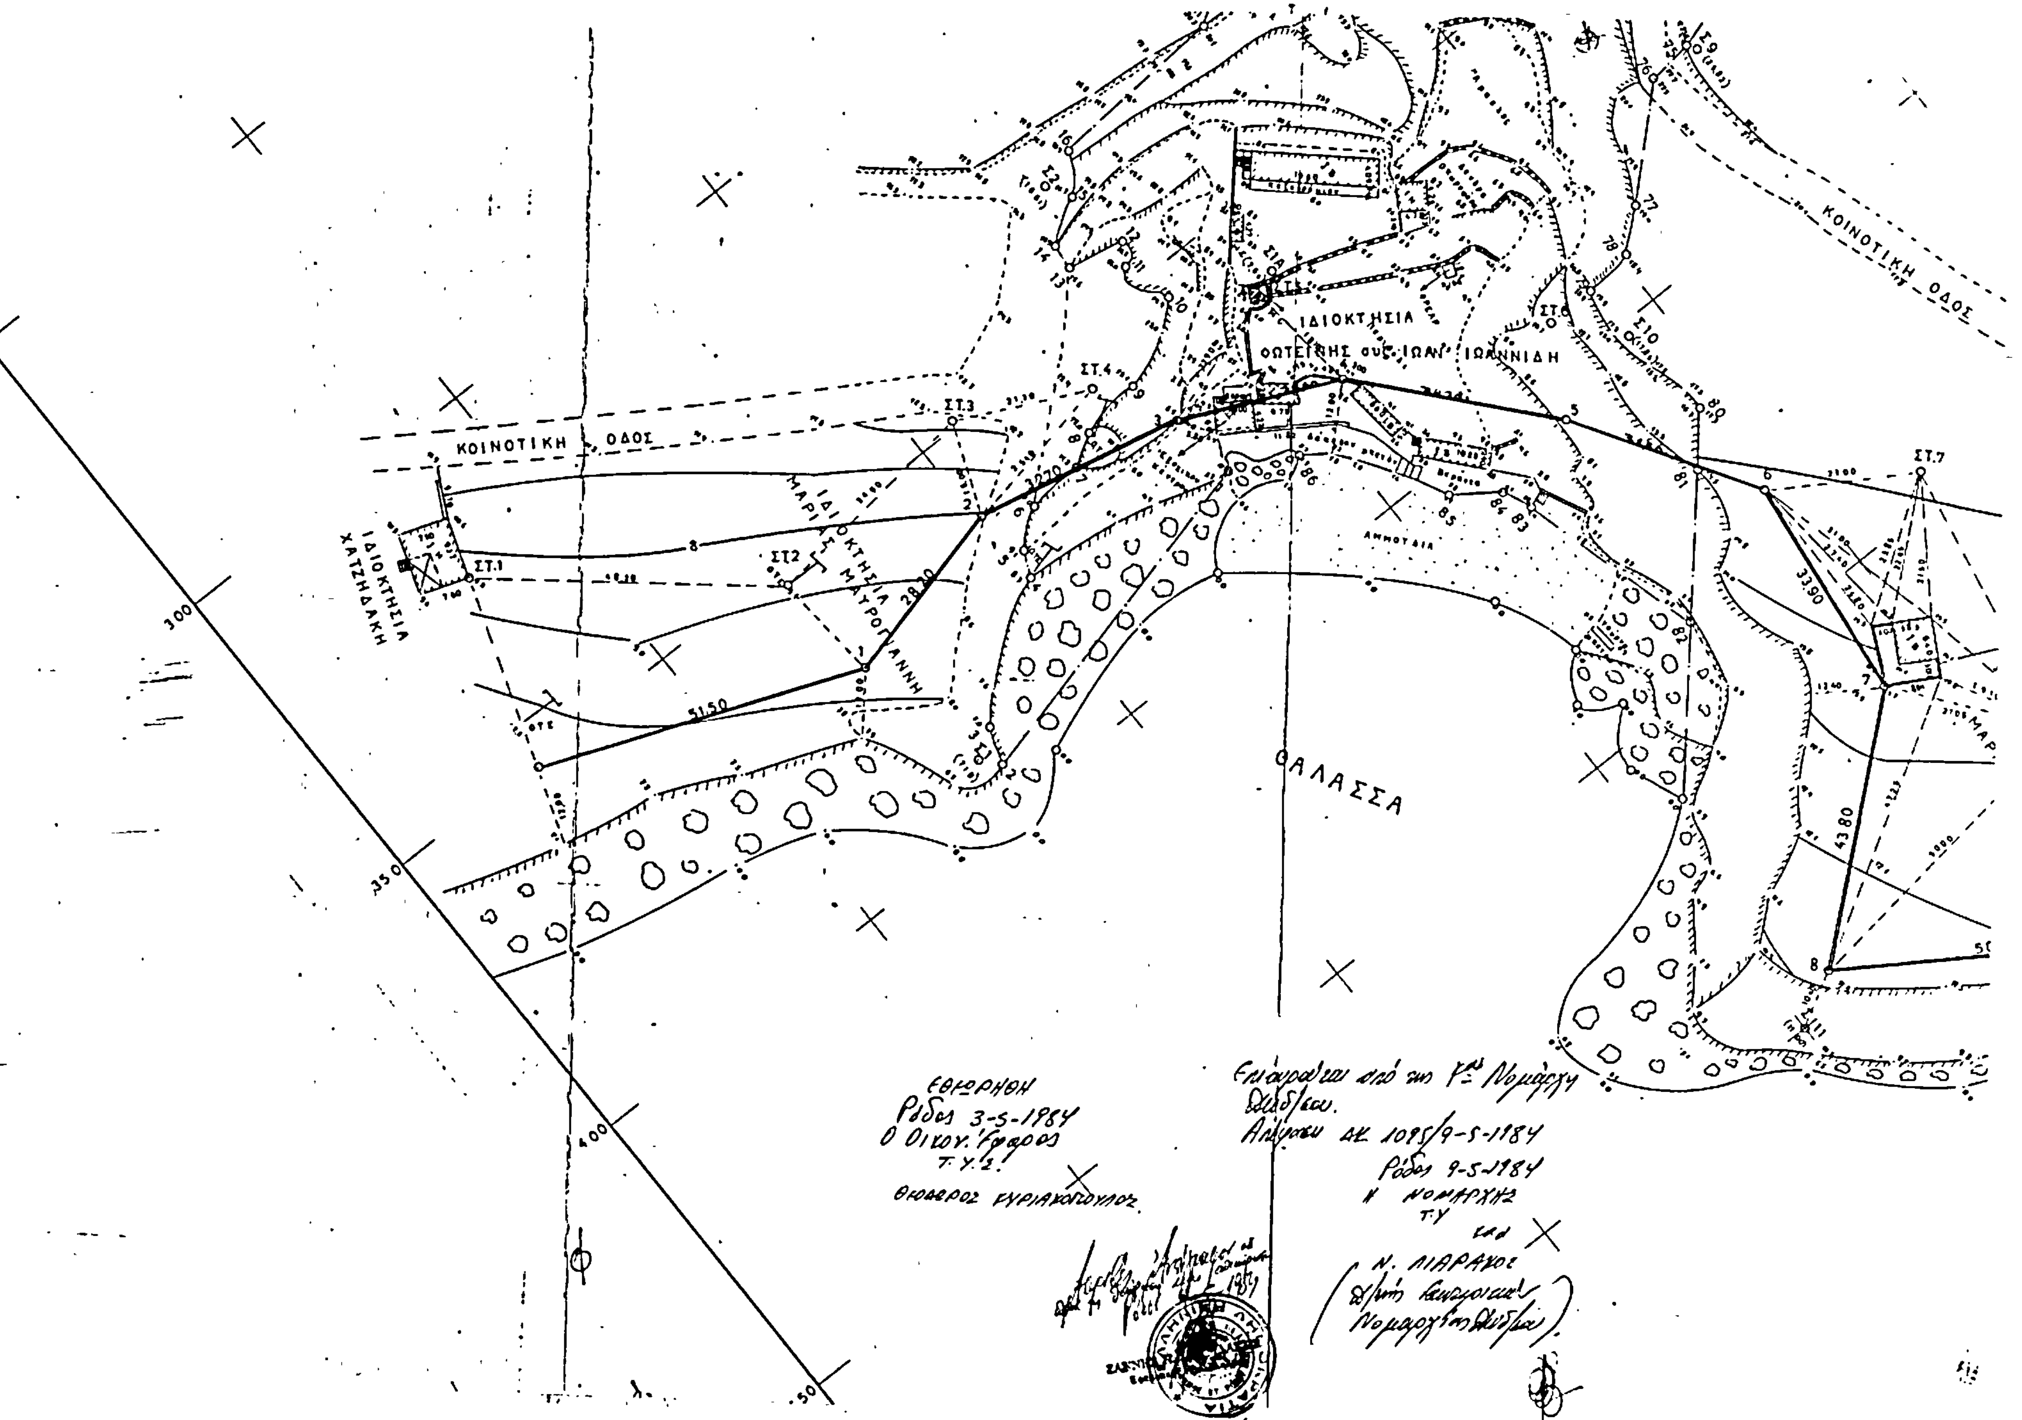

ΚΟΙΝΟΤΙΚΗ ΟΔΟΣ
ΙΔΙΟΚΤΗΣΙΑ
ΙΩΑΝΝΙΔΗ
ΑΜΜΟΥΔΙΑ
ΘΑΛΑΣΣΑ
ΚΟΙΝΟΤΙΚΗ ΟΔΟΣ
ΙΔΙΟΚΤΗΣΙΑ ΜΑΥΡΟΓΙΑΝΝΗ
ΙΔΙΟΚΤΗΣΙΑ ΧΑΤΖΗΔΑΚΗ
ΣΤ.1
ΣΤ2
ΣΤ.3
ΣΤ.4
ΣΤ.7
33.90
43.80
28.80
51.50
300
350
400
450
ΕΘΕΩΡΗΘΗ
Ρόδος 3-5-1984
Τ.Υ.Σ.
ΘΕΟΔΩΡΟΣ ΚΥΡΙΑΚΟΠΟΥΛΟΣ
Ρόδος 9-5-1984
Ν. ΛΙΑΡΑΧΟΣ

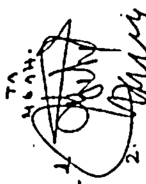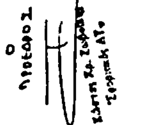

ΤΟΠΟΓΡΑΦΙΚΟΝ ΔΙΑΓΡΑΜΜΑ
ΠΑΡΑΛΙΑΣ ΕΙΣ ΘΕΣΙΝ "ΑΜΜΟΟΠΗ" ΧΩΡΙΟΥ ΜΕΝΕΤΩΝ
ΝΗΣΟΥ ΚΑΡΠΑΘΟΥ
ΚΛ 1:500
ΠΡΟΣ ΠΗΓΑΔΙΑ
ΣΤ.8
ΣΤ.9
ΣΤ.10
ΣΤ.11
ΣΤ.12
ΙΔΙΟΚΤΗΣΙΑ ΟΡΦΑΝΙΔΟΥ
ΙΔΙΟΚΤΗΣΙΑ
48.45
35.10
57.85
ΘΕΩΡΗΘΗΚΕ
Κάρπαθος 6 Σεπτεμβρίου 1983
Ο Προϊστάμενος του Πολεοδομικού Γραφείου Καρπάθου
Πολιτικός Μηχανικός
Η Επιτροπή
Ο Πρόεδρος
Τα Μέλη
Κάρπαθος 6 Σεπτεμβρίου 1983
ΑΘΗΝΑΙ 19·7·83
Ο ΜΗΧΑΝΙΚΟΣ
ΥΠΟΜΝΗΜΑ
1. 0·1·2·3·4·5·6·7·8·9·10·11·12· κορυφές γραμμής Αιγιαλού
2. (Σ.Τ. 1) κ.λ.π. Σταθερό σημείο σιδερένιος πάσσαλος με τσιμέντο
3. Συνοδεύει την από 6·9·83 έκθεση καθορισμού ορίων αιγιαλού
Κάρπαθος 1-9-1983

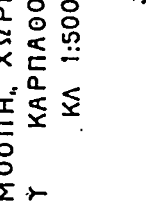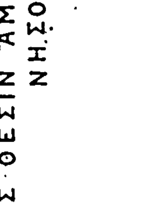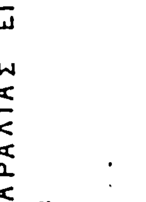 











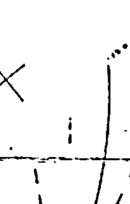

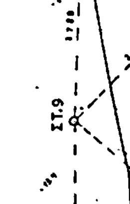
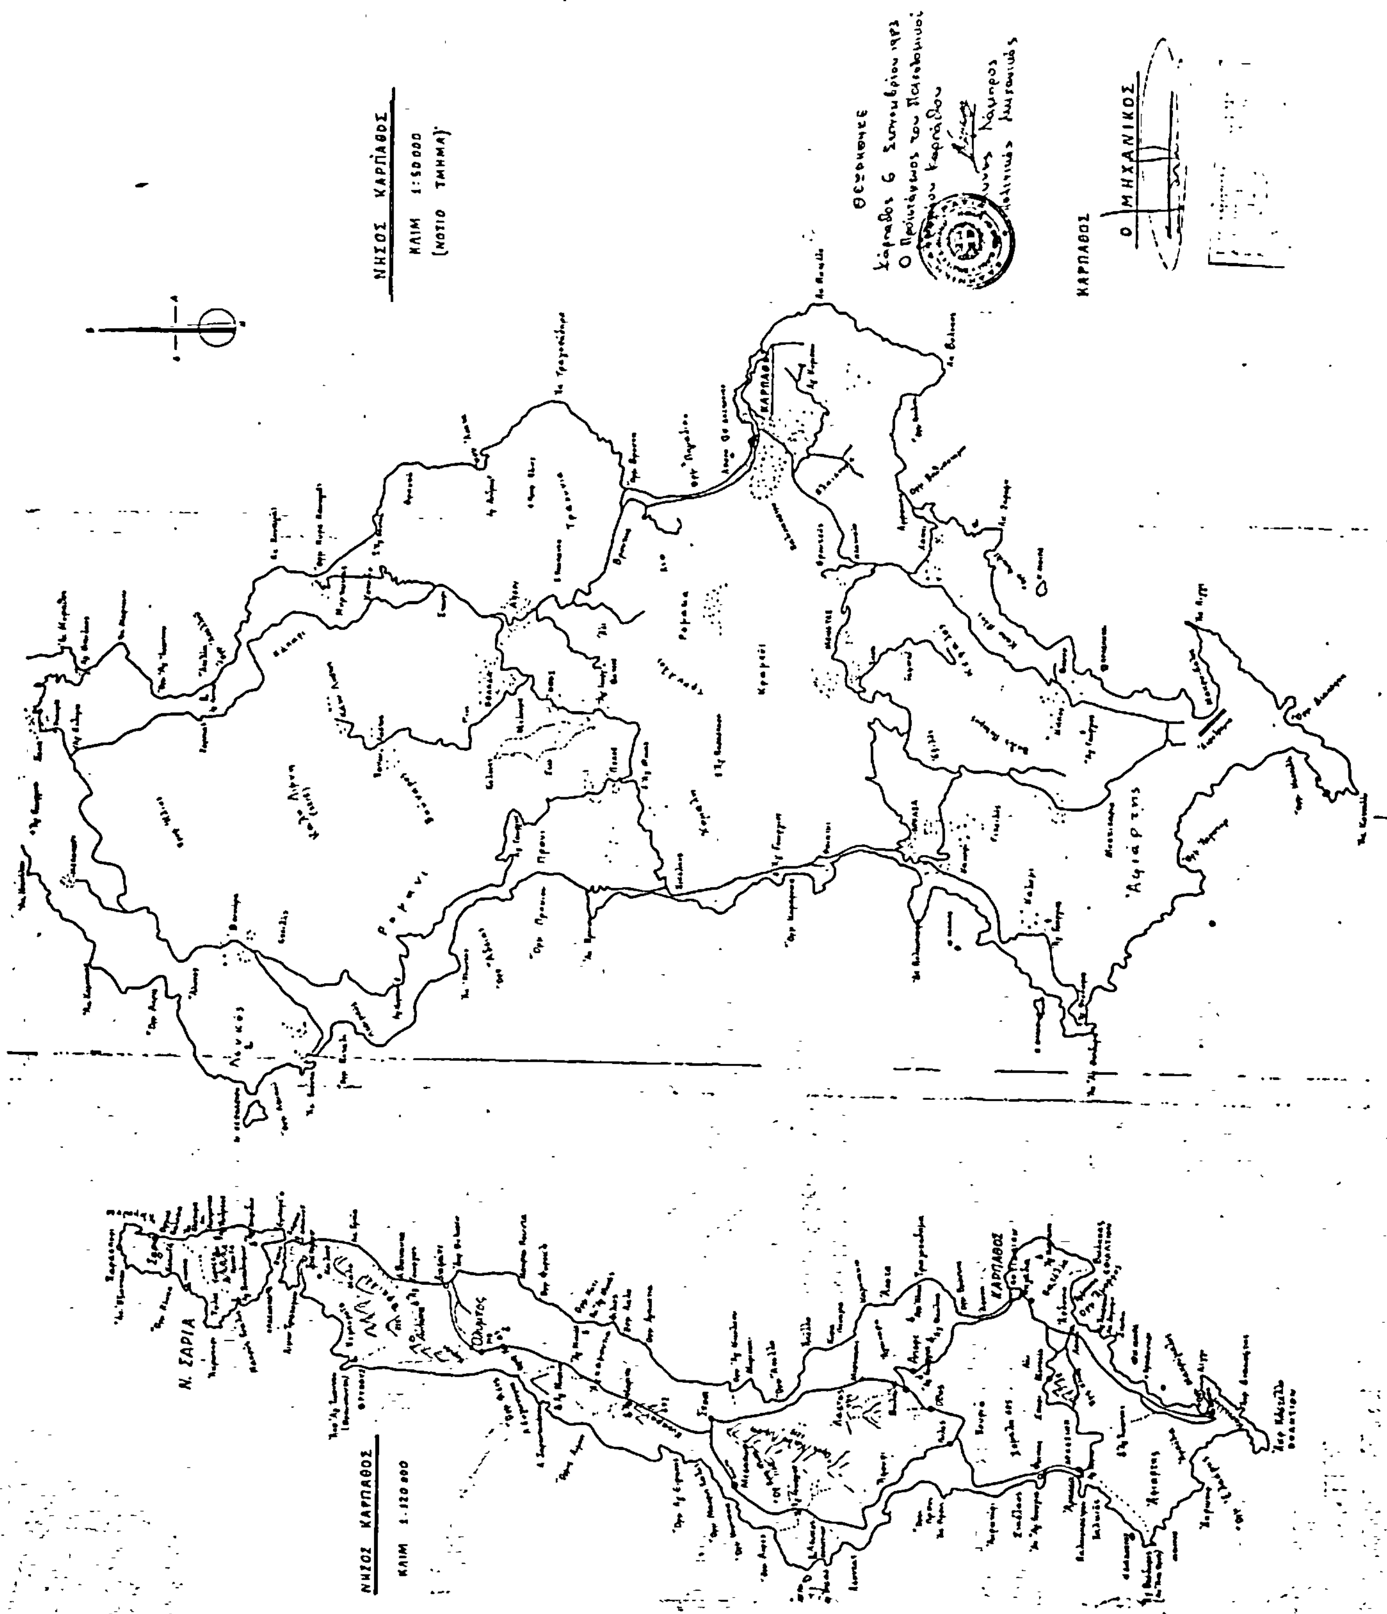


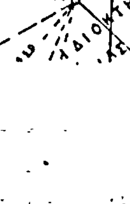

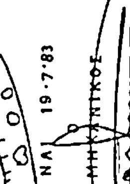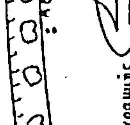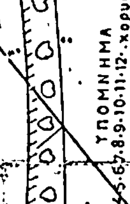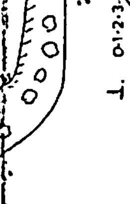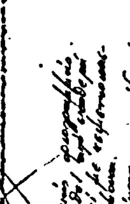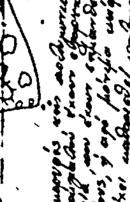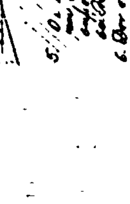 


ΝΗΣΟΣ ΚΑΡΠΑΘΟΣ
ΚΛΙΜ 1:50000
(ΝΟΤΙΟ ΤΜΗΜΑ)
ΚΑΡΠΑΘΟΣ
Ο ΜΗΧΑΝΙΚΟΣ
ΚΑΡΠΑΘΟΣ
Ν. ΣΑΡΙΑ
ΝΗΣΟΣ ΚΑΡΠΑΘΟΣ
ΚΛΙΜ 1:120 000

Αριθ. 918 (3)

Κήρυξη αναδασωτέας έκτασης 2,550 στρεμμάτων στη θέση Ξεροκάστορο περιφέρειας Κοινότητας Χρυσάφων Νομού Λακωνίας.

Ο ΝΟΜΑΡΧΗΣ ΛΑΚΩΝΙΑΣ

Έχοντας υπόψη :

1. Τις διατάξεις του άρθρου 117 παρ. 3 του Συντάγματος.

2. Τις διατάξεις για διοικητική αποκέντρωση.

3. Τις διατάξεις του Ν. 998/79 «περί προστασίας των δασών κ.λ.π.» και ειδικώτερα : α) του άρθρου 41 παρ. 1 β) του άρθρου 38 παρ. 1.

4. Τις διαταγές του Υπουργείου Γεωργίας : α) 160417/1180/8-7-80 β) 182447/3049/24-9-80.

5. Την πρόταση του Δασαρχείου Σπάρτης αριθ. 2161/11 Μαΐου 1984, αποφασίζουμε :

Κηρύσσουμε αναδασωτέα, με σκοπό την αποκατάσταση της δασικής βλαστήσεως των ειδών κουμαριάς και πουρναριού που καταστράφηκε από πυρκαϊά στις 13 Απριλίου 1984 τη δημόσια δασική έκταση, εμβαδού δύο στρεμμάτων και πεντακοσίων πενήντα τετραγωνικών μέτρων (2,550 στρέμματα) κατηγορίας παρ. 2 άρθρου 3 Ν. 998/79, που βρίσκεται στη θέση Ξεροκάστορο περιφέρειας Κοινότητας Χρυσάφων .

Προσδιορίζεται από τα στοιχεία Α..Β.Γ.Δ.Ε.Ζ.Α. και έχει όρια :

Ανατολικά : Δημόσια δασική έκταση.
Δυτικά : Δημόσια δασική έκταση.
Βόρεια : Αγροτική έκταση.
Νότια : Δημόσια δασική έκταση.

Όπως φαίνεται στο συνημμένο διάγραμμα που αποτελεί αναπόσπαστο μέρος της απόφασης αυτής, ορίζουμε :

α) Η αναδάσωση της έκτασης να γίνει με φυσική αναγέννηση.

β) Η απόφαση αυτή :

1) Να ισχύει προτού δημοσιευθεί στην Εφημερίδα της Κυβερνήσεως.

Να δημοσιευθεί στην Εφημερίδα της Κυβερνήσεως.

Σπάρτη 21 Μαΐου 1984

Ο Νομάρχης
ΓΙΑΝΝΗΣ ΣΑΒΑΛΑΝΟΣ





Απόσπασμα Χάρτη Σπάρτης
Κλ. 1:50.000 Γ.Υ.Σ. 1977

ΣΧΕΔΙΑΓΡΑΜΜΑ
Της έκτασης που κάηκε στη θέση «ΞΕΡΟΚΑΣΤΟΡΟ» περιοχής Κοινότητας Χρυσάφων, Επαρχίας Λακεδαίμονος.

Αζιμούθιο Α προς Τριγ. 437: 165g Απόσταση: 1000m
" Α " 398: 105g " : 250m

ΚΛΙΜΑΚΑ: 1:1000
ΕΜΒΑΔΟ: 2,55 στρ.

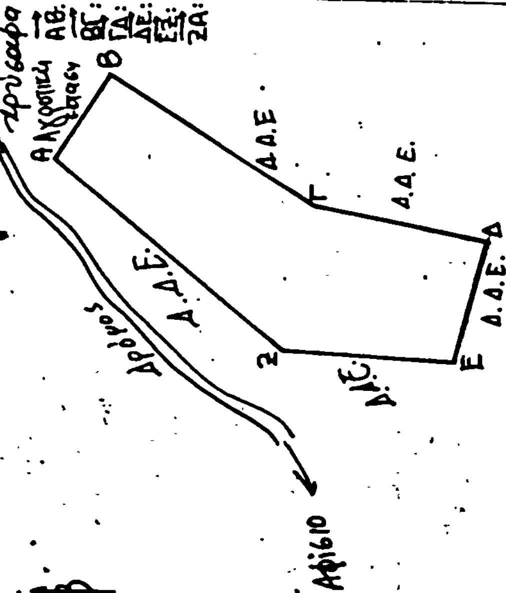

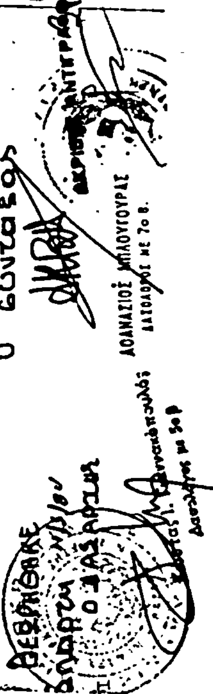

Αριθ. 919 (4)

Κήρυξη αναδασωτέας έκτασης 35 στρεμμάτων στη θέση Κάλαμος περιφέρειας Κοινότητας Βορδόνιας Νομού Λακωνίας.

Ο ΝΟΜΑΡΧΗΣ ΛΑΚΩΝΙΑΣ

Έχοντας υπόψη :

1. Τις διατάξεις του άρθρου 117 παρ. 3 του Συντάγματος.

2. Τις διατάξεις για διοικητική αποκέντρωση.

3. Τις διατάξεις του Ν. 998/79 «περί προστασίας των δασών κ.λ.π.» και ειδικότερα : α) του άρθρου 41 παρ. 1 β) του άρθρου 38 παρ. 1.

4. Τις διαταγές του Υπουργείου Γεωργίας : α) 160417/1180/8-7-80 β) 182447/3049/24-9-80.

5. Την πρόταση του Δασαρχείου Σπάρτης αριθ. 2162/11 Μαΐου 1984 αποφασίζουμε :

Κηρύσσουμε, με σκοπό την αποκατάσταση της δασικής βλαστήσεως των ειδών ερείκης, αφάνας και Κουμαριάς που καταστράφηκε από πυρκαϊά στις 12 Απριλίου 1984 τη δημόσια δασική έκταση, εμβαδού τριάντα πέντε (35) στρεμμάτων κατηγορίας παρ. παρ. 1 άρθρου 3 Ν. 998/79, που βρίσκεται στη θέση Κάλαμος περιφέρειας Κοινότητας Βορδόνιας

Προσδιορίζεται από τα στοιχεία Α.Β.Γ.Δ.Ε.Ζ.Η.Θ.Ι.Κ.Α. και έχει όρια :

Ανατολικά : Δημόσια δασική έκταση.
Δυτικά : Δημόσια δασική έκταση.
Βόρεια: Δημόσια δασική έκταση.
Νότια : Δημόσια δασική έκταση.

Όπως φαίνεται στο συνημμένο διάγραμμα που αποτελεί αναπόσπαστο μέρος της απόφασης αυτής, ορίζουμε :

α) Η αναδάσωση της έκτασης να γίνει με φυσική αναγέννηση

β) Η απόφαση αυτή :

1) Να ισχύει προτού δημοσιευθεί στην Εφημερίδα της Κυβερνήσεως.

2) Να δημοσιευθεί στην Εφημερίδα της Κυβερνήσεως.


Σπάρτη 21 Μαΐου 1984

Ο Νομάρχης
ΓΙΑΝΝΗΣ ΣΑΒΑΛΑΝΟΣ



ΑΠΟΣΠΑΣΜΑ ΧΑΡΤΗ ΣΠΑΡΤΗΣ
ΚΛΙΜΑΚΑ:1:50.000
Γ.Υ.Σ. 1977

ΣΧΕΔΙΑΓΡΑΜΜΑ
Της έκτασης που κάηκε στη θέση "Κάλαμος" περιοχής Κοινότητας Βορδόνιας
Αζιμ. Α΄ προς Δ.400 = 94° Απόσταση Α΄ προς Δ.400 =800μ.
Αζιμ. Α΄ προς Δ.445 =217° Απόσταση Α΄ προς Δ.445 =200μ.
ΚΛΙΜΑΚΑ:1:2000
ΕΜΒΑΔΟ = 35 στρεμ.

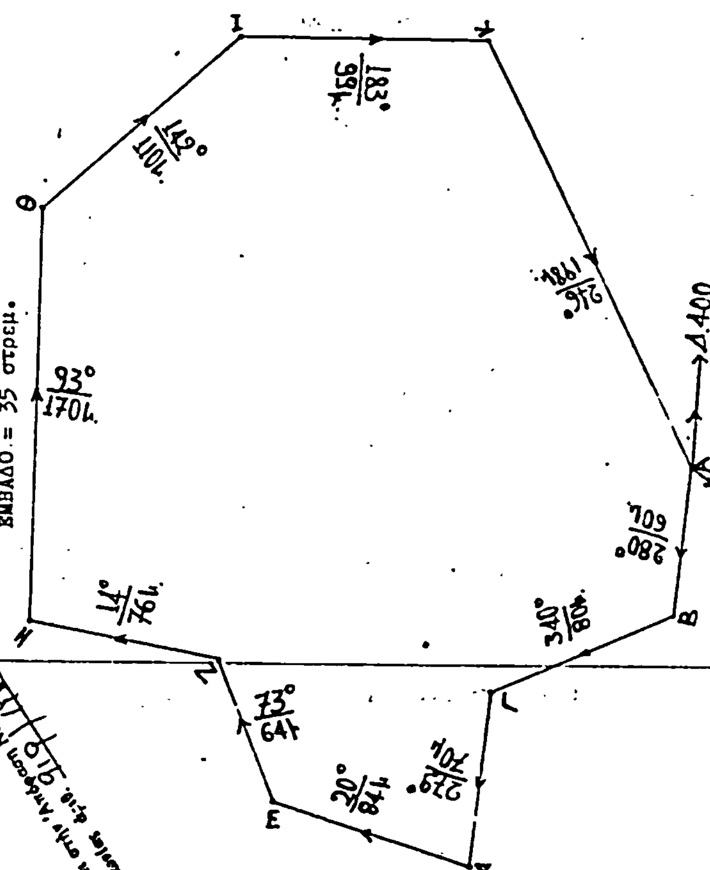

Σπάρτη 16 Απριλίου 1984
Ο Συντάξας

ΘΕΩΡΗΘΗΚΕ
Σπάρτη 1984
Ο Νομάρχης
ΓΙΑΝΝΗΣ ΣΑΒΑΛΑΝΟΣ

ΠΟΛΕΟΔΟΜΙΑ

ΑΠΟΦΑΣΕΙΣ

Αριθμ. Δ1/0/10329 (5)

Επίσπευση από το Δημόσιο της διεύρυνσης της οδού Δούκισσας Πλακεντίας από την πλατεία Κέννεντυ μέχρι την οδό Σαντορίνης και τα Ο.Τ. 201 και 202 του Δήμου Χαλανδρίου.

Ο ΥΠΟΥΡΓΟΣ ΔΗΜΟΣΙΩΝ ΕΡΓΩΝ

'Εχοντας υπόψη :

1. Τα διατάγματα ρυμοτομίας 23-12-1972 ΦΕΚ 14/18.1.1973 και 17.1.1979 ΦΕΚ 114/1979 τ. Δ' και την απόφαση Γ 38534/5-10-1982 ΦΕΚ 569/30-11-1982 τ. Δ'.

2. Τις διατάξεις του ν. διατ/γματος 17-7-1923 «περί σχεδίων των πόλεων, κωμών και συνοικισμών του Κράτους και οικοδομής αυτών» (ΦΕΚ 228/16-8-1923 τ. Α')

3. Τις διατάξεις του ν. διατ/γματος 653/1977 «περί υποχρεώσεως των παροδίων ιδιοκτητών κλπ. (ΦΕΚ 214/5.8.77 τ. Α') όπως τροποποιήθηκαν και ισχύουν σήμερα με τους ν. 947/1979 ΦΕΚ 169/26-7-1979 τ. Α' και 960/1979 ΦΕΚ 194/25-8-79 τ. Α'.

4. Τις διατάξεις του άρθρου 25 παραγ. 4 του ν. 1418/84 «για τα δημόσια έργα και ρυθμίσεις συναφών θεμάτων.

5. Τις διατάξεις του π.δ/τος αριθ. 910/1977 «περί οργανισμού του Υπουργείου Δημοσίων 'Εργων (ΦΕΚ 205/10-10-1977 τ. Α') αποφασίζουμε :

α) Την επίσπευση από το Δημόσιο της διεύρυνσης της οδού Δούκισσας Πλακεντίας από την πλατεία Κέννεντυ μέχρι την οδό Σαντορίνης και τα οικοδομικά τετράγωνα 201 και 202 του Δήμου Χαλανδρίου.

β) Τον χαρακτηρισμό της προκείμενης πολεοδομικής εφαρμογής κατεπείγουσας ανάγκης και

γ) την κατάρτιση των στοιχείων προδικασίας που προβλέπονται από το άρθρο 5 του ν. 653/1977, για να κινηθεί η δίκη καθορισμού των αποζημιώσεων για τις ιδιοκτησίες που ρυμοτομούνται.

Η απόφαση αυτή να δημοσιευθεί στην Εφημερίδα της Κυβερνήσεως.

Αθήνα 31 Μαΐου 1984

Ο ΥΠΟΥΡΓΟΣ

ΑΠΟΣΤΟΛΟΣ - ΑΘΑΝΑΣΙΟΣ ΤΣΟΧΑΤΖΟΠΟΥΛΟΣ

ΑΠΟ ΤΟ ΕΘΝΙΚΟ ΤΥΠΟΓΡΑΦΕΙΟ